


tweede verdieping

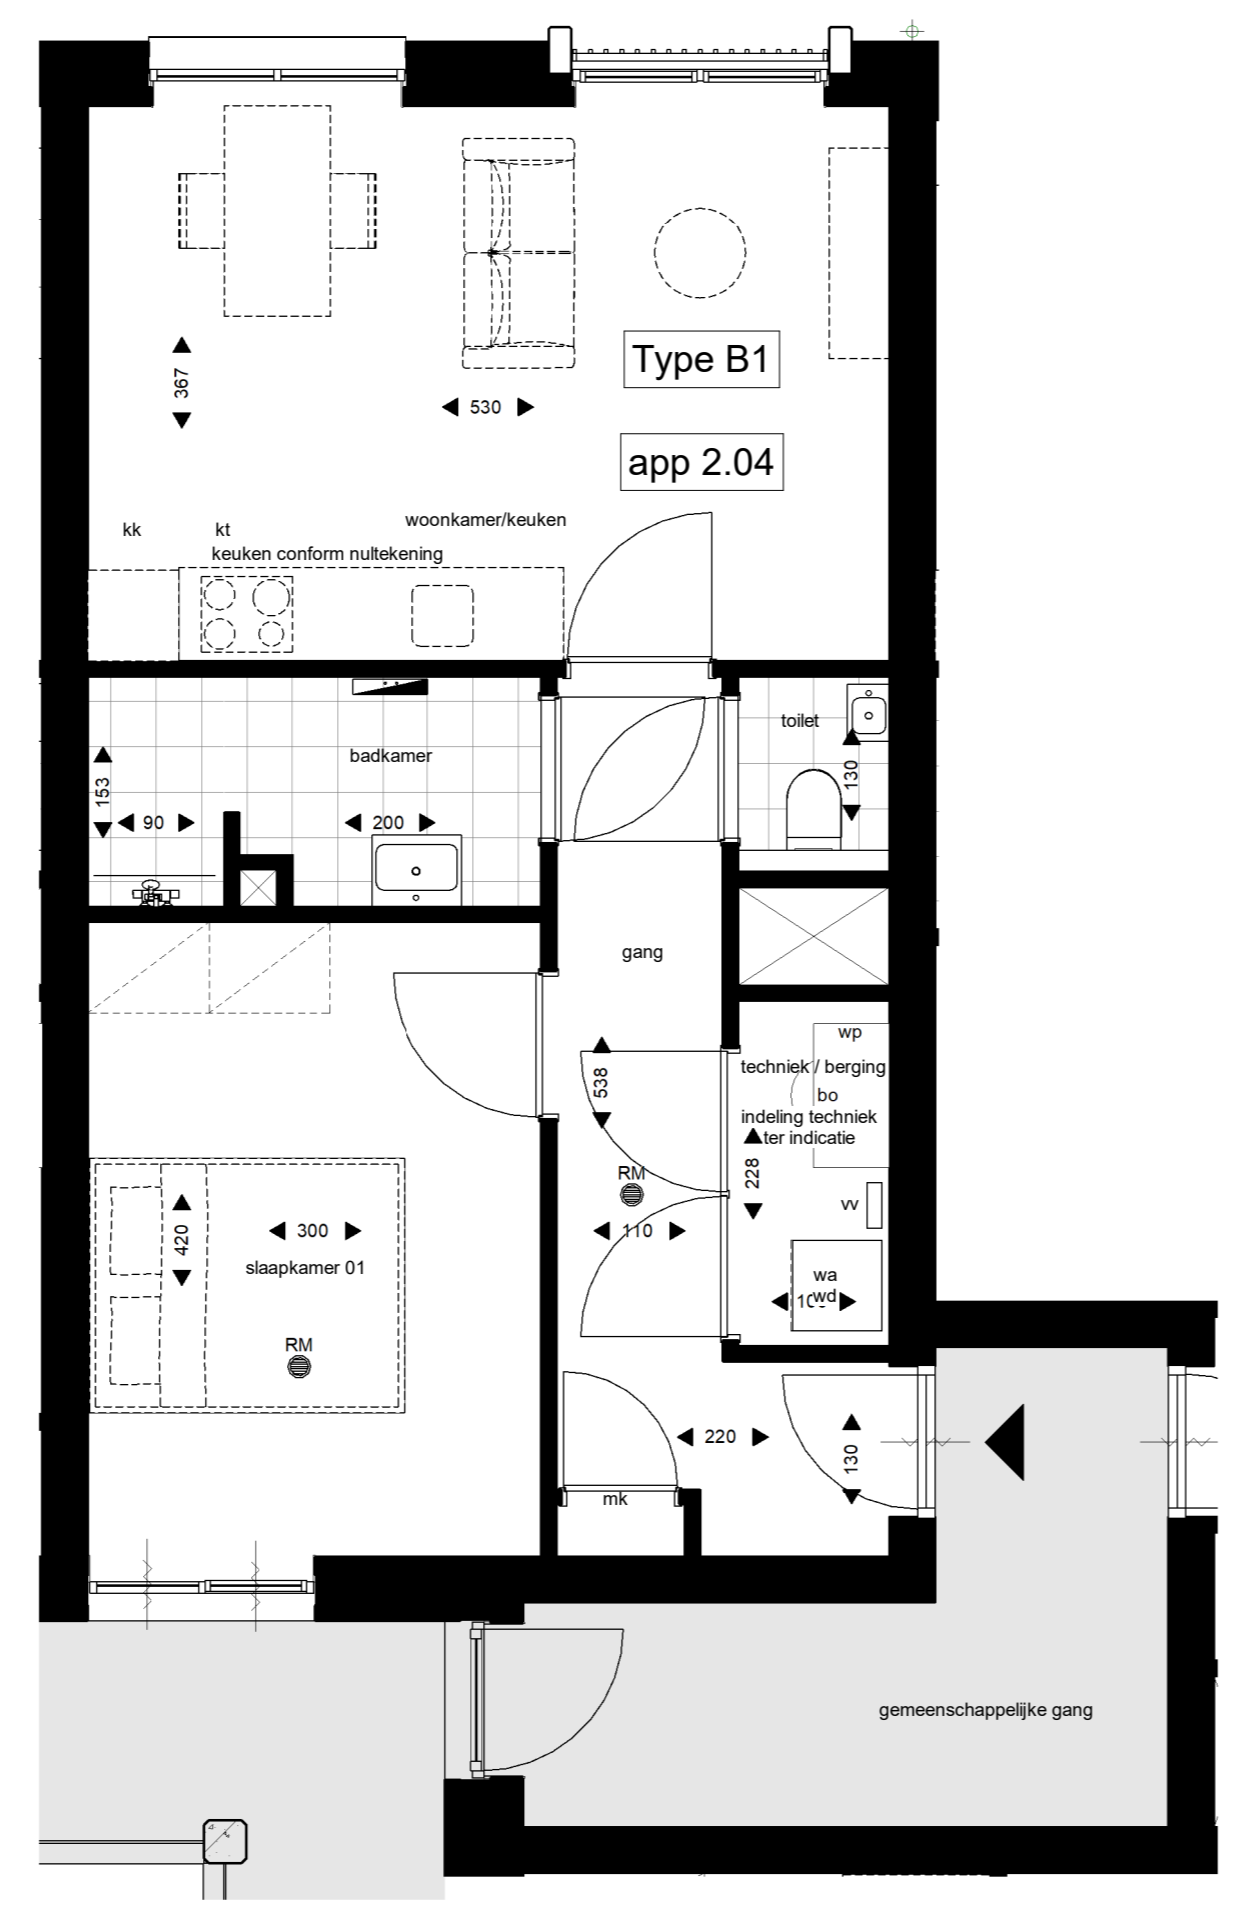

symbool	omschrijving
kk	koelkast
kt	kooktoestel
mk	meterkast
wa / wd	wasmachine / wasdroger
wp	warmtepomp
vv	verdelers vloerverwarming
RM	radiator
▼	rookmelder conform NEN 2555
▲	entree

- Genoemde maten zijn circa maten en in centimeters
- Kleine wijzigingen voorbehouden
- Aan de maatvoering kunnen geen rechten ontleend worden
- Sanitair en keukens zijn indicatief op tekening weergegeven, hier kunnen geen rechten aan ontleend worden



Type B1