



# Verkoop

wijziging: datum: 21-05-2024 oorspronkelijke datum

DEFINITIEF

# R4316

project no

Hof van Calvarie

project

TENZIN Vastgoed  
Poststraat 1  
6135 KR Sittard



opdrachtgever

Verkooptekeningen

onderdeel

TO18

tekening no bouwdeel

JHo

projectleider

SvD

tekenaar

n.v.t.

schaal

A2

formaat



**SATIJNplus Architecten**


deze tekening is eigendom van SATIJNplus Architecten, en mag zonder schriftelijk toestemming niet gereproduceerd of anderszins gebruikt worden.

SATIJNplus Architecten  
Kasteelhof 1, 6121 XK Bom  
Postbus 210, 6120 BA Bom  
T 046 420 55 55  
F 046 420 55 66

www.satijnplus.nl  
info@satijnplus.nl

SATIJNplus Architecten bv is lid van de BNA en ISO 9001 gecertificeerd



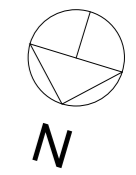

# Verkoop

wijziging: datum: 21-05-2024 oorspronkelijke datum: DEFINITIEF

## R4316

Hof van Calvarie

TENZIN Vastgoed  
Poststraat 1  
6135 KR Sittard

Verkooptekeningen  
Situatie

TO18-02

tekening no	bouwdeel	schaal	formaat
JHo	SvD	1:200	A2
projectleider	tekenaar	schaal	formaat



**SATIJNplus Architecten**

deze tekening is eigendom van SATIJNplus Architecten, en mag zonder schriftelijk toestemming niet gereproduceerd of anderszins gebruikt worden  
 SATIJNplus Architecten  
 Kasteelhof 1, 6121 XK Bom  
 Postbus 210, 6120 BA Bom  
 T 046 420 55 55  
 F 046 420 55 66  
 www.satijplus.nl  
 info@satijplus.nl

opdrachtgever


project no

project

Calvariestraat

SATIJNplus Architecten bv is lid van de BNA en ISO 9001 gecertificeerd



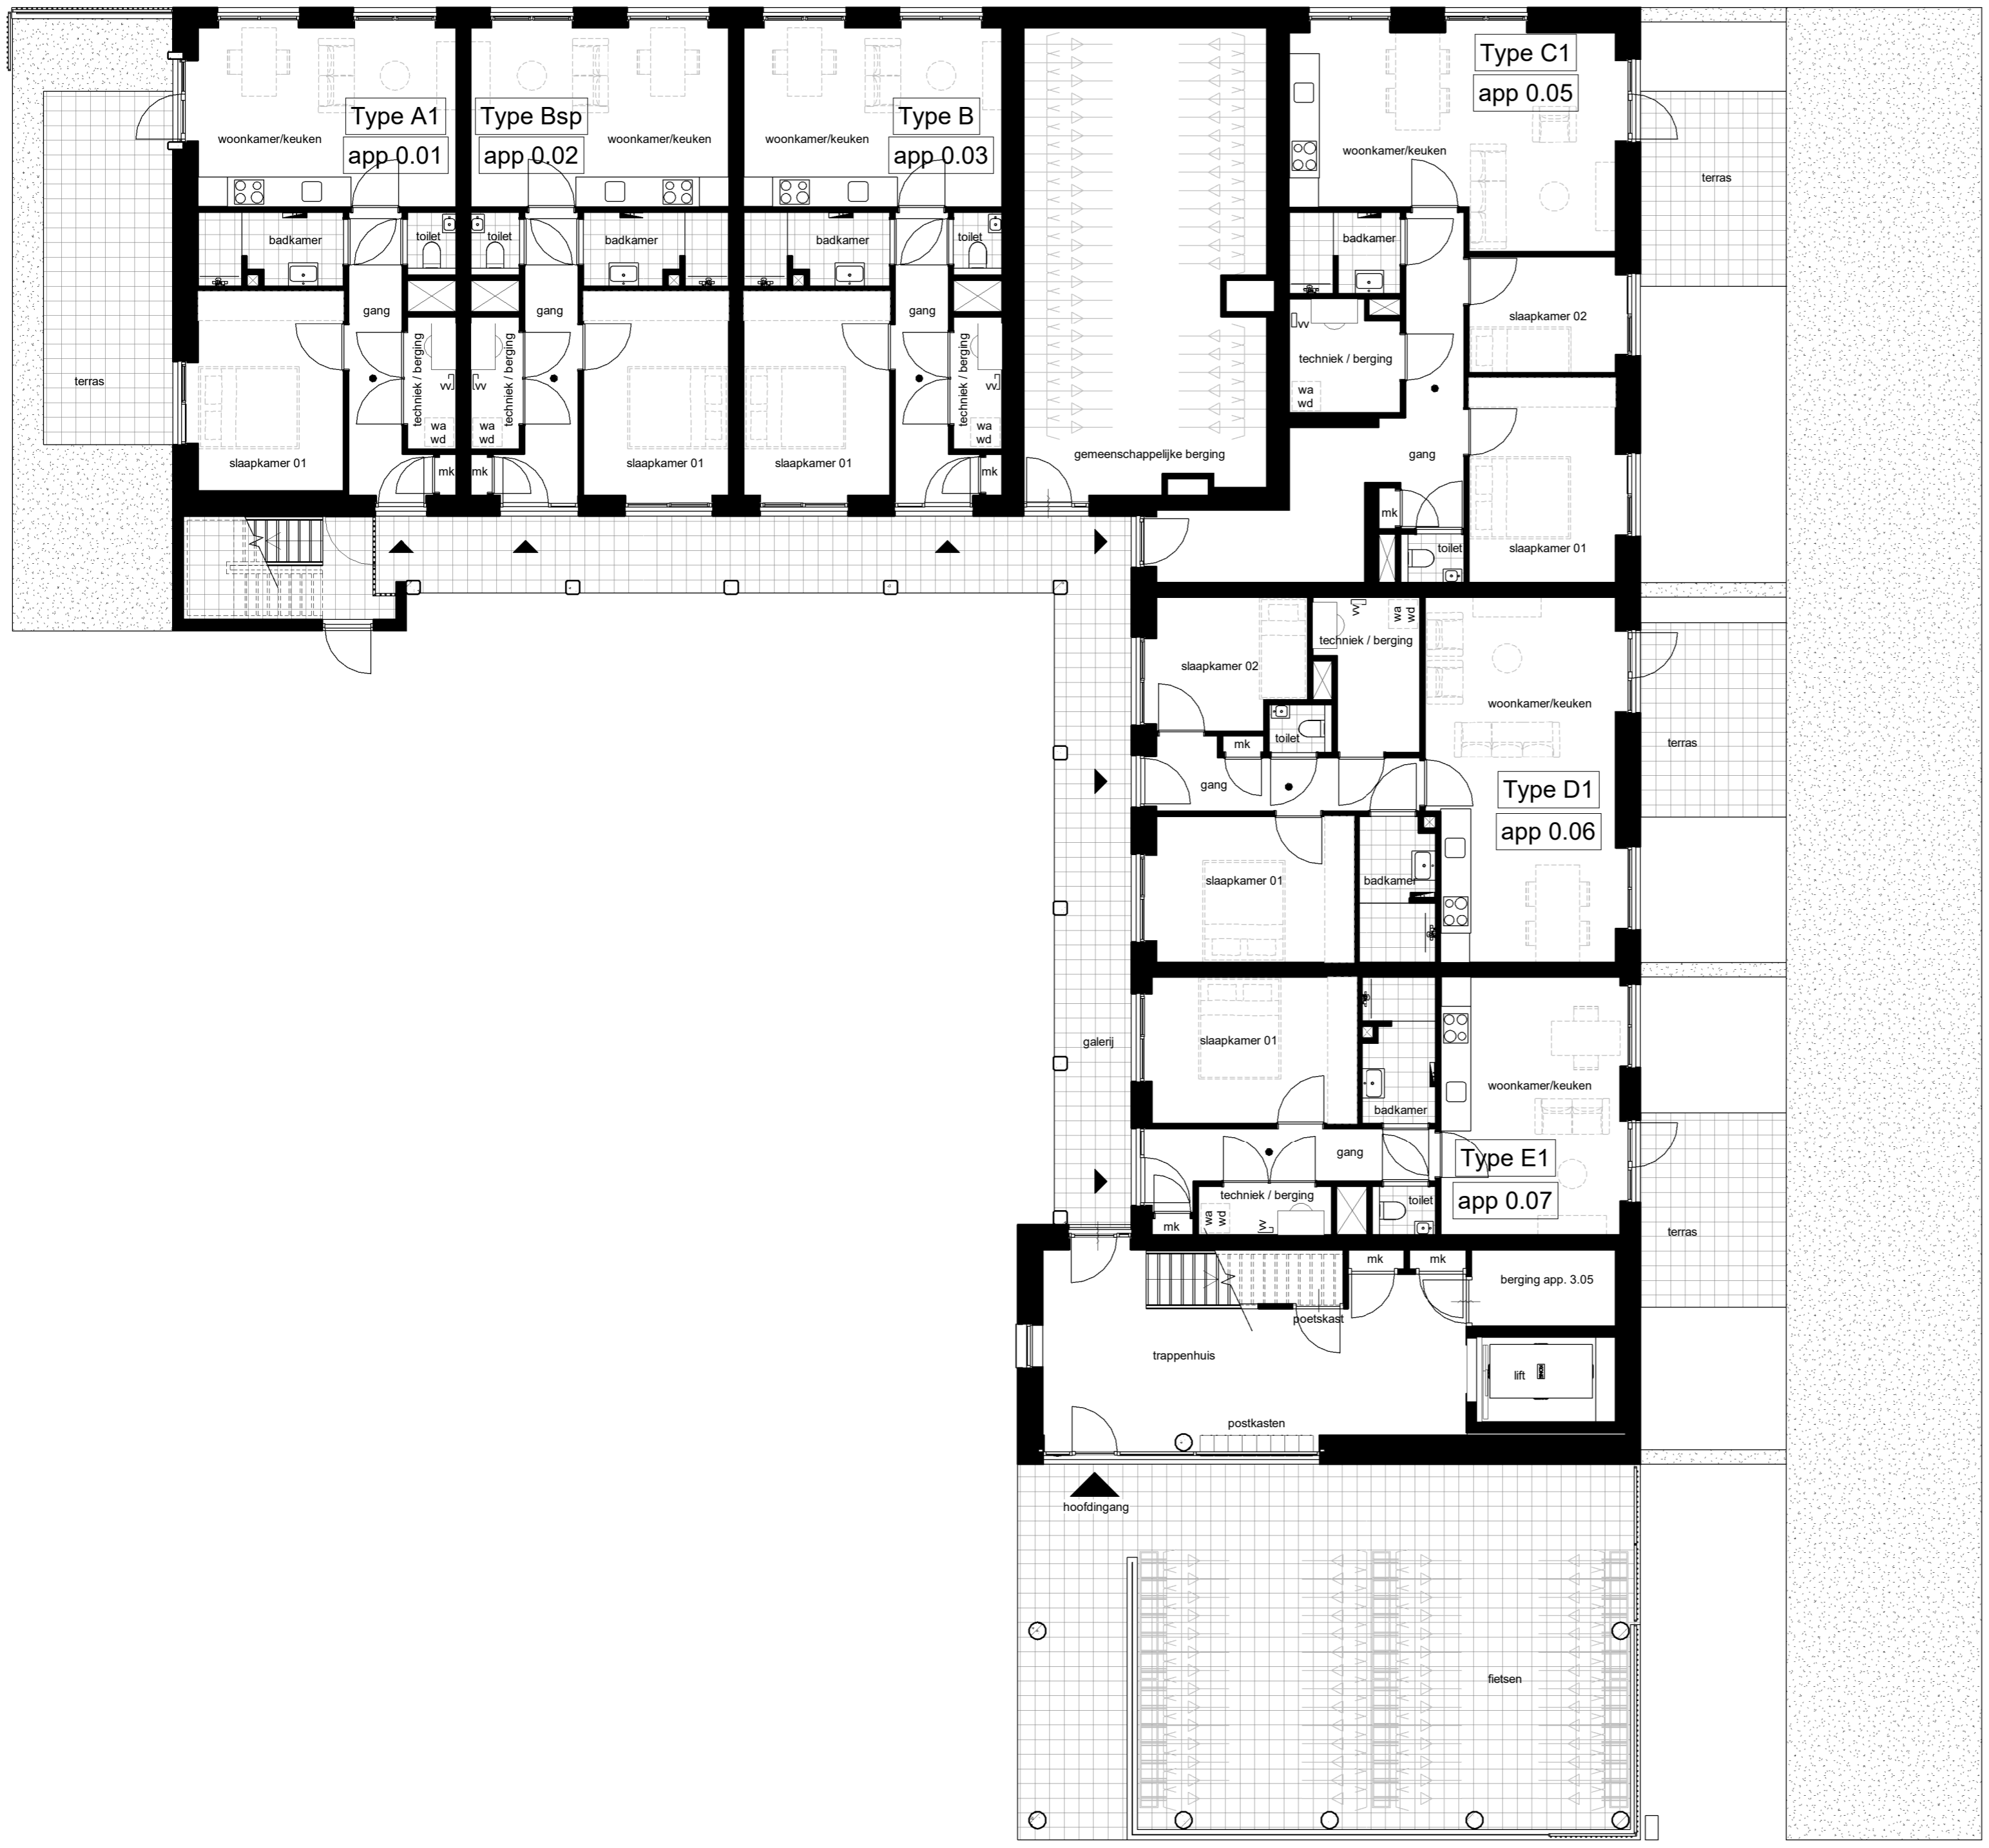


symbool	omschrijving
kk	koelkast
kt	kooktoestel
mk	meterkast
wa / wd	wasmachine / wasdroger
wp	warmtepomp
wv	verdelers vloerverwarming
R/M	radiator
▼	rookmelder conform NEN 2555
▲	entree

- Genoemde maten zijn circa maten en in centimeters
- Kleine wijzigingen voorbehouden
- Aan de maatvoering kunnen geen rechten ontleend worden
- Sanitair en keukens zijn indicatief op tekening weergegeven, hier kunnen geen rechten aan ontleend worden



begane grond

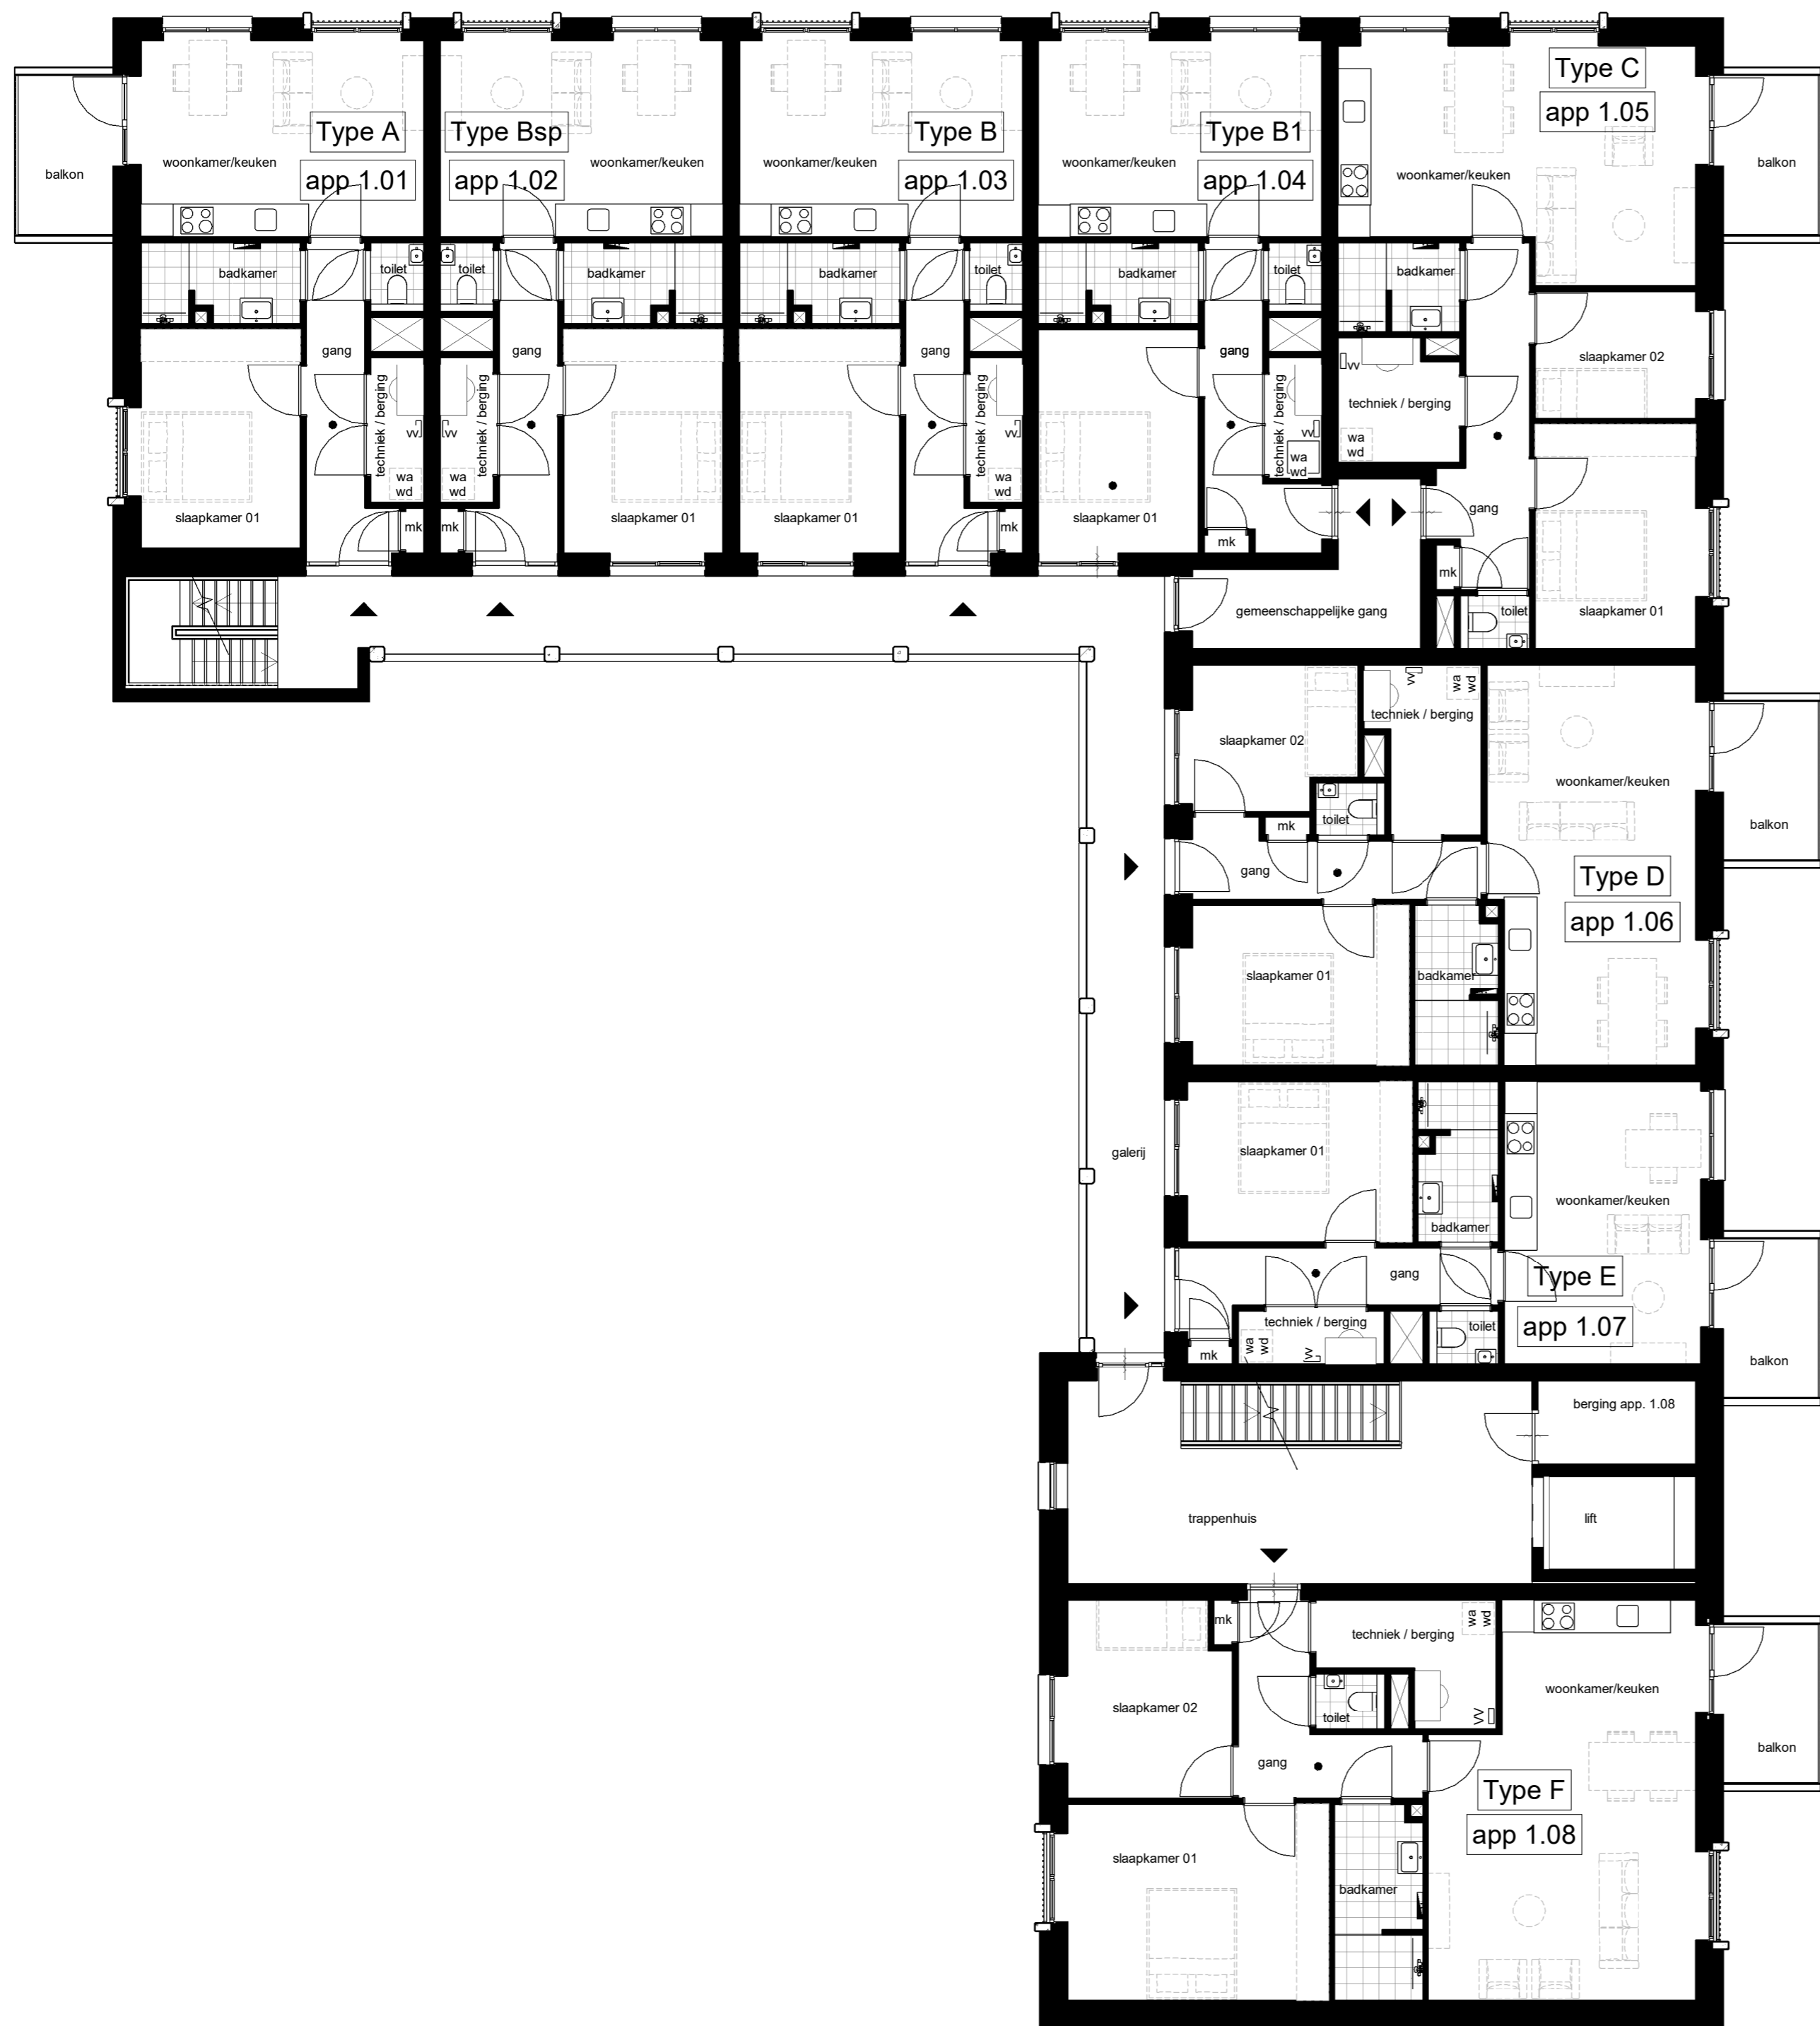


symbool	omschrijving
kk	koelkast
kt	kooktoestel
mk	meterkast
wa / wd	wasmachine / wasdroger
wp	warmtepomp
wv	verdeler vloerverwarming
lv	radiator
RM	rookmelder conform NEN 2555
▼	entree

- Genoemde maten zijn circa maten en in centimeters
- Kleine wijzigingen voorbehouden
- Aan de maatvoering kunnen geen rechten ontleend worden
- Sanifair en keukens zijn indicatief op tekening weergegeven, hier kunnen geen rechten aan ontleend worden





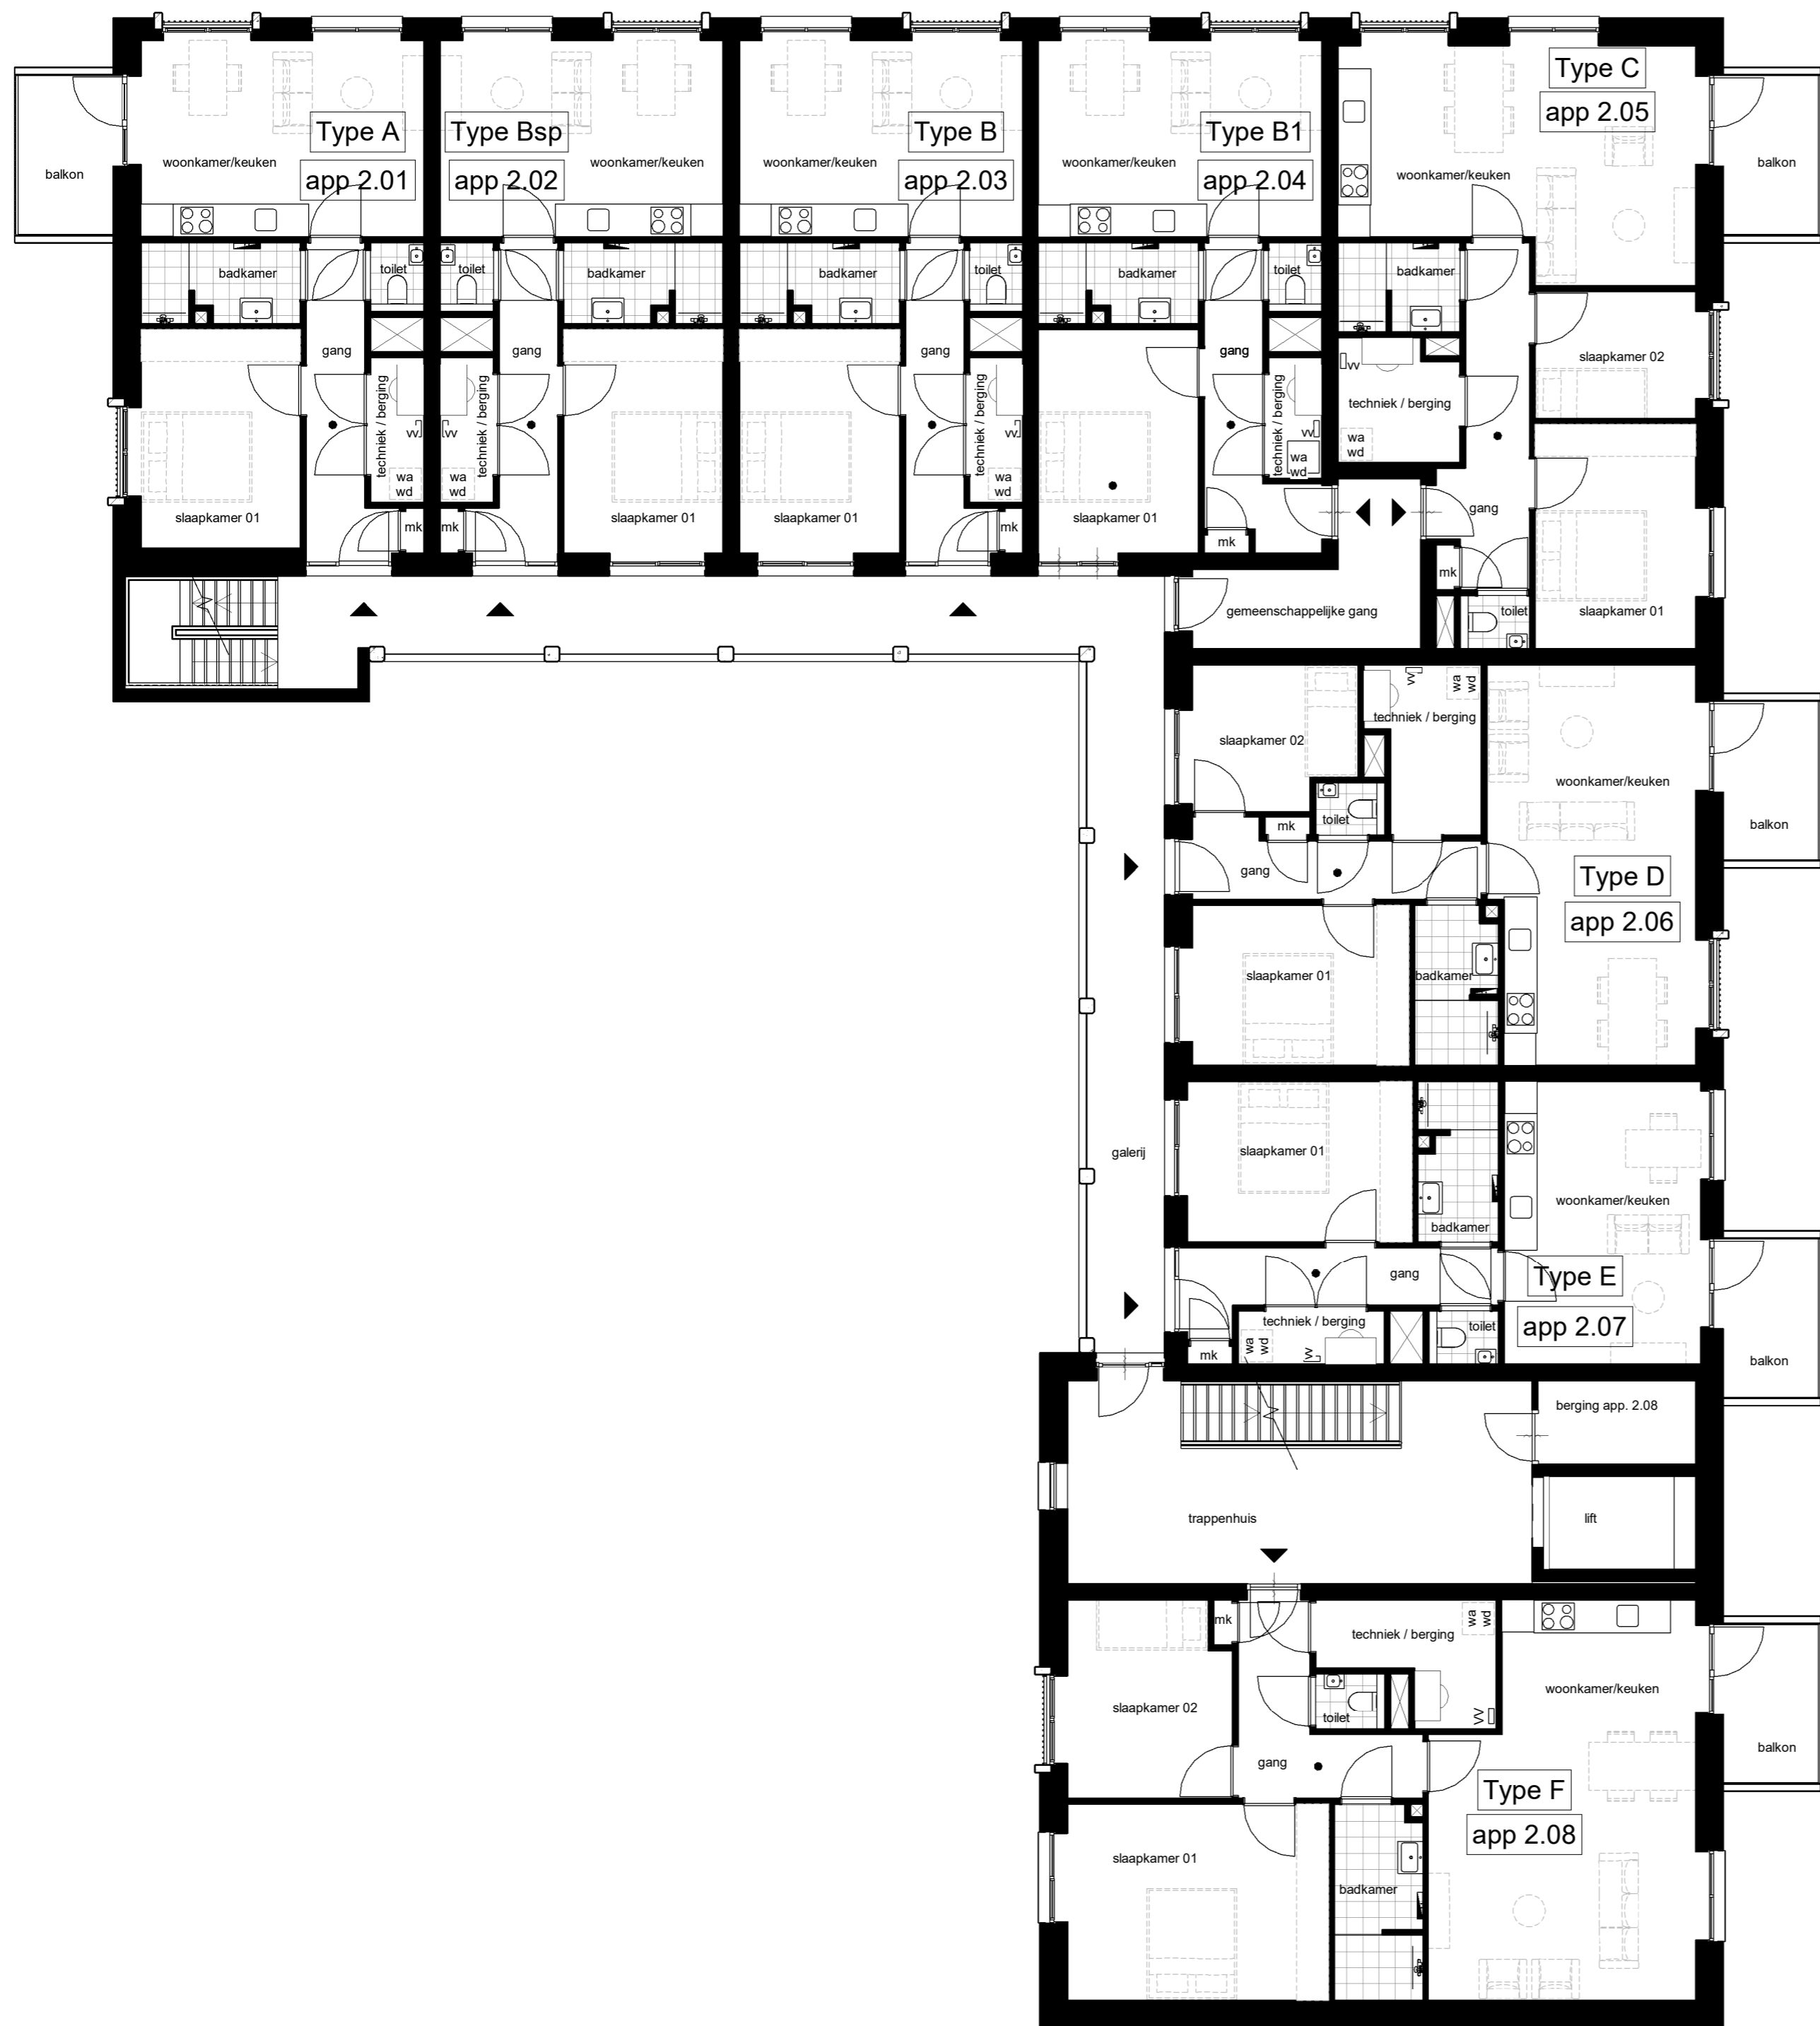


symbool	omschrijving
kk	koelkast
kt	kooktoestel
mk	meterkast
wa / wd	wasmachine / wasdroger
wp	warmtepomp
wv	verdeler vloerverwarming
RM	radiator
▼	rookmelder conform NEN 2555
▲	entree

- Genoemde maten zijn circa maten en in centimeters
- Kleine wijzigingen voorbehouden
- Aan de maatvoering kunnen geen rechten ontleend worden
- Sanifair en keukens zijn indicatief op tekening weergegeven, hier kunnen geen rechten aan ontleend worden





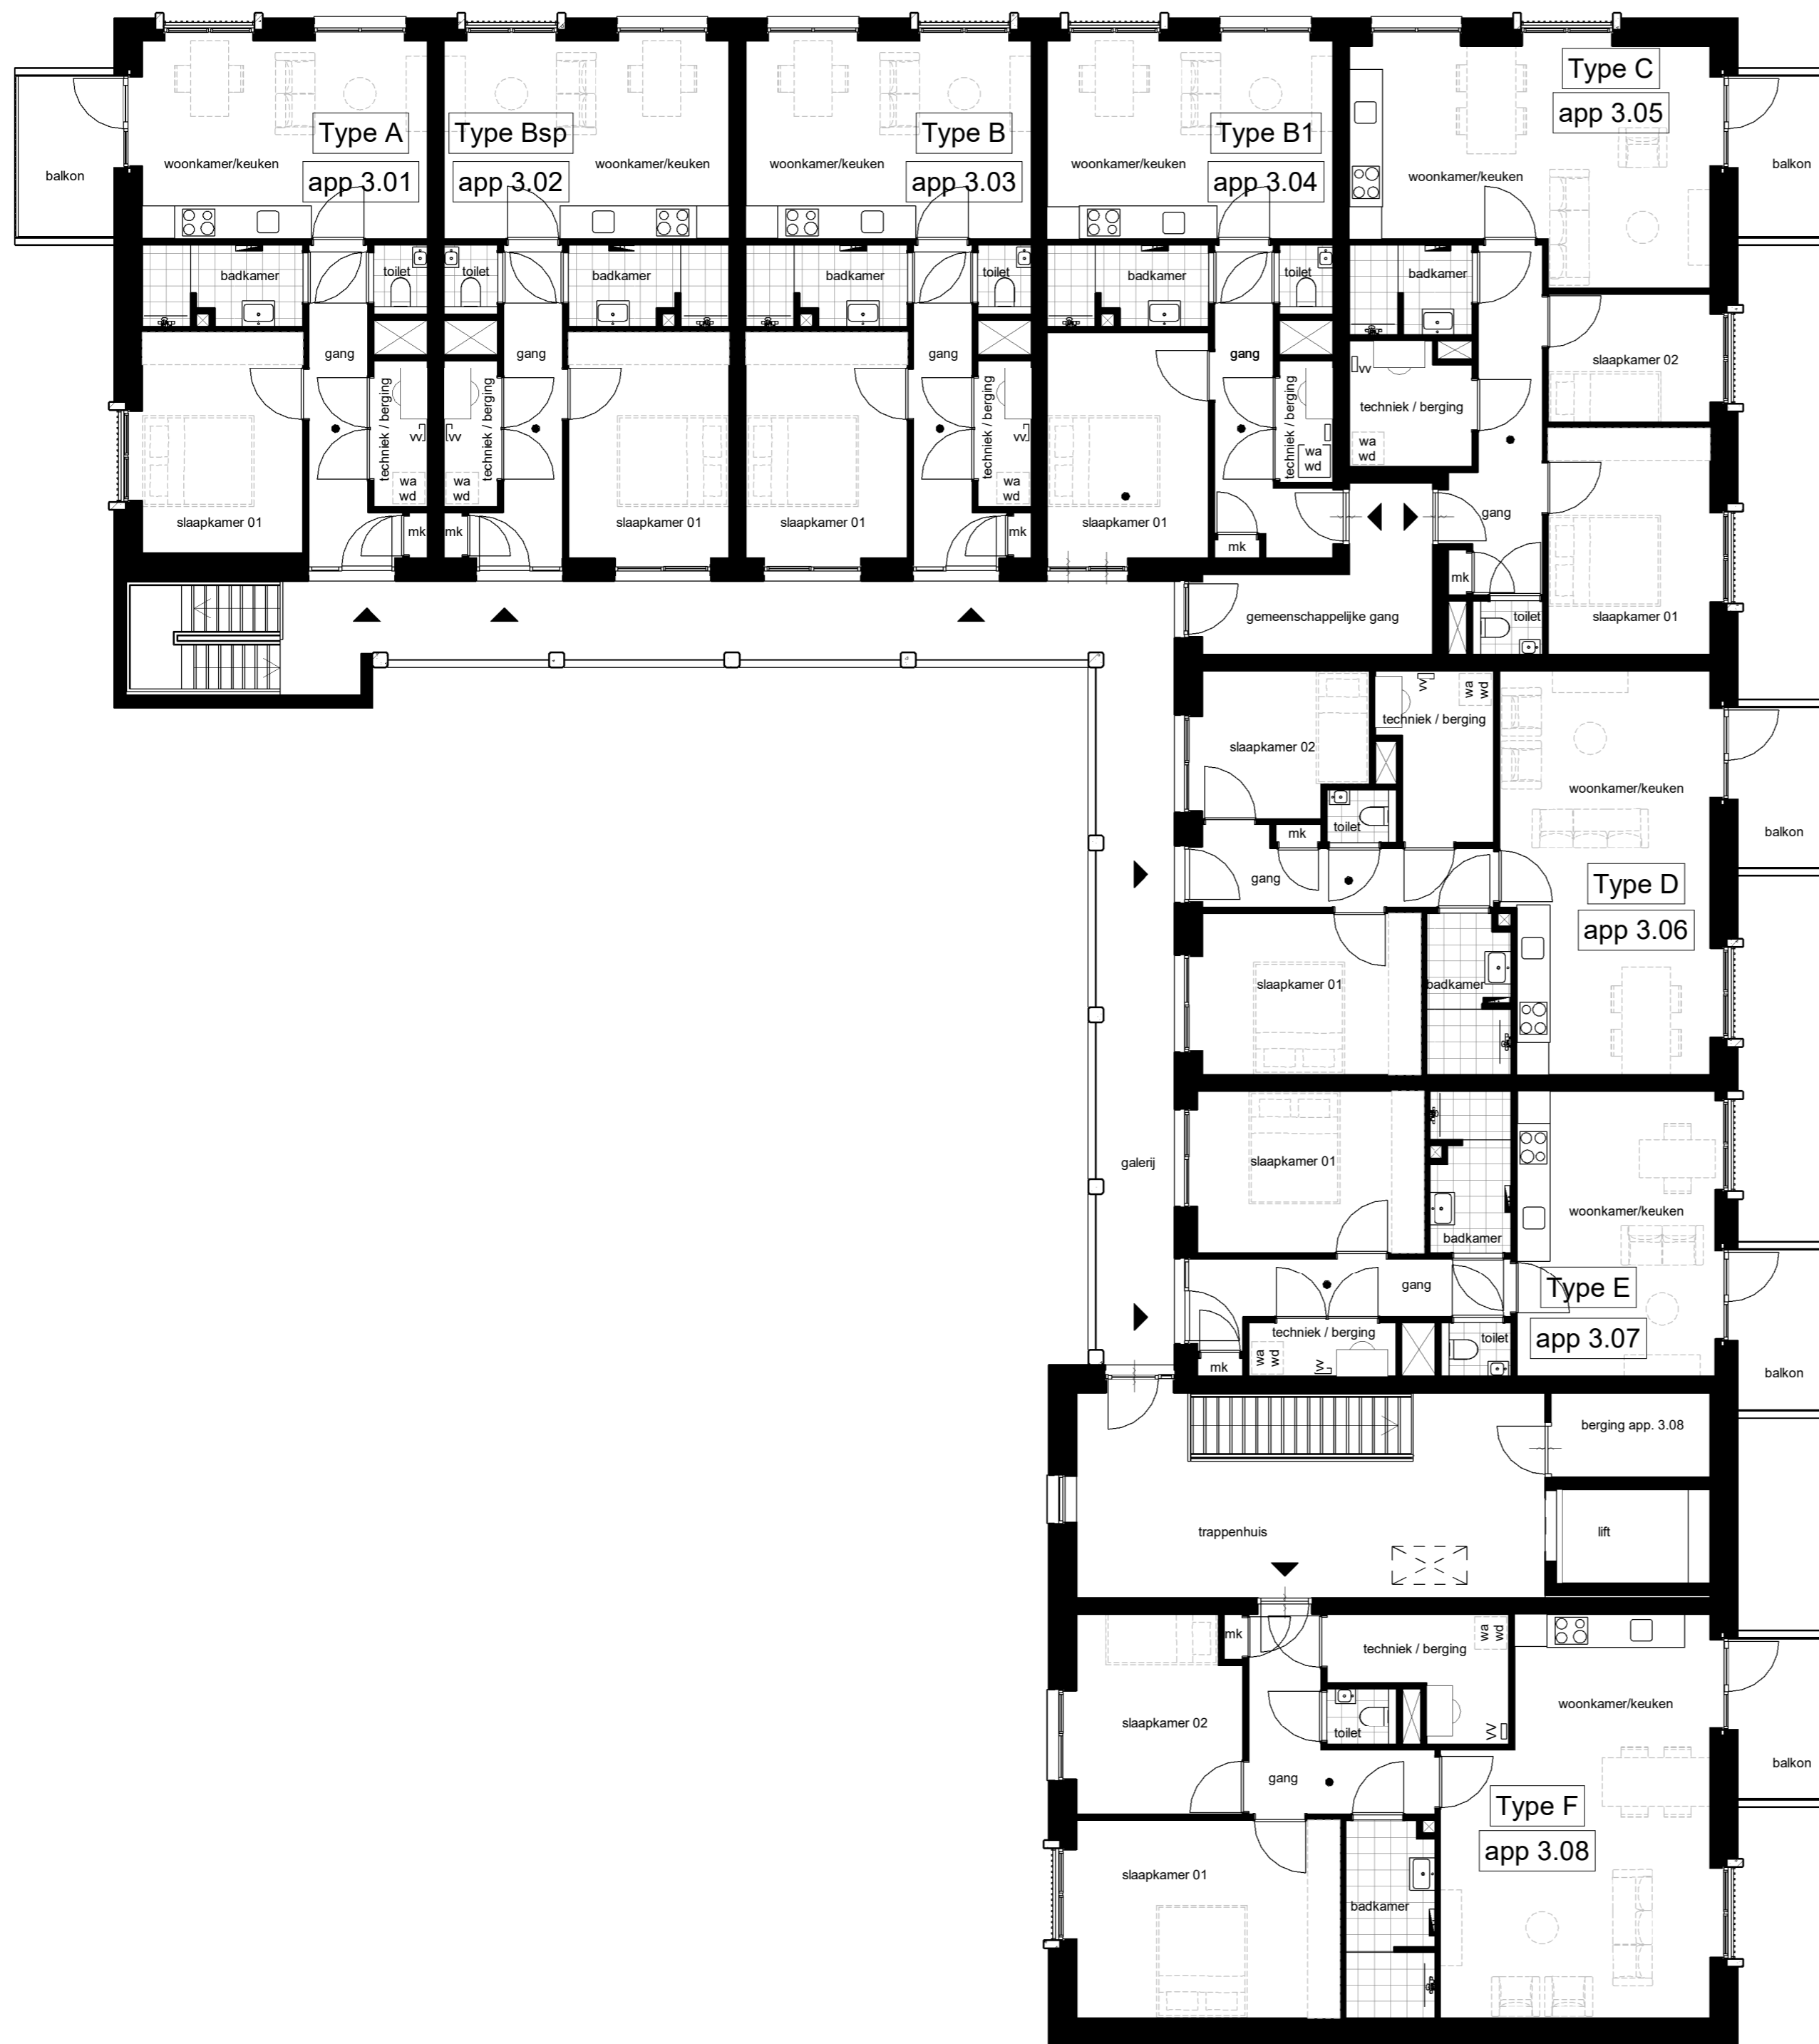


symbool	omschrijving
kk	koelkast
kt	kooktoestel
mk	meterkast
wa / wd	wasmachine / wasdroger
wp	warmtepomp
wv	verdeler vloerverwarming
RM	radiator
▼	rookmelder conform NEN 2555
▲	entree

- Genoemde maten zijn circa maten en in centimeters
- Kleine wijzigingen voorbehouden
- Aan de maatvoering kunnen geen rechten ontleend worden
- Sanifair en keukens zijn indicatief op tekening weergegeven, hier kunnen geen rechten aan ontleend worden





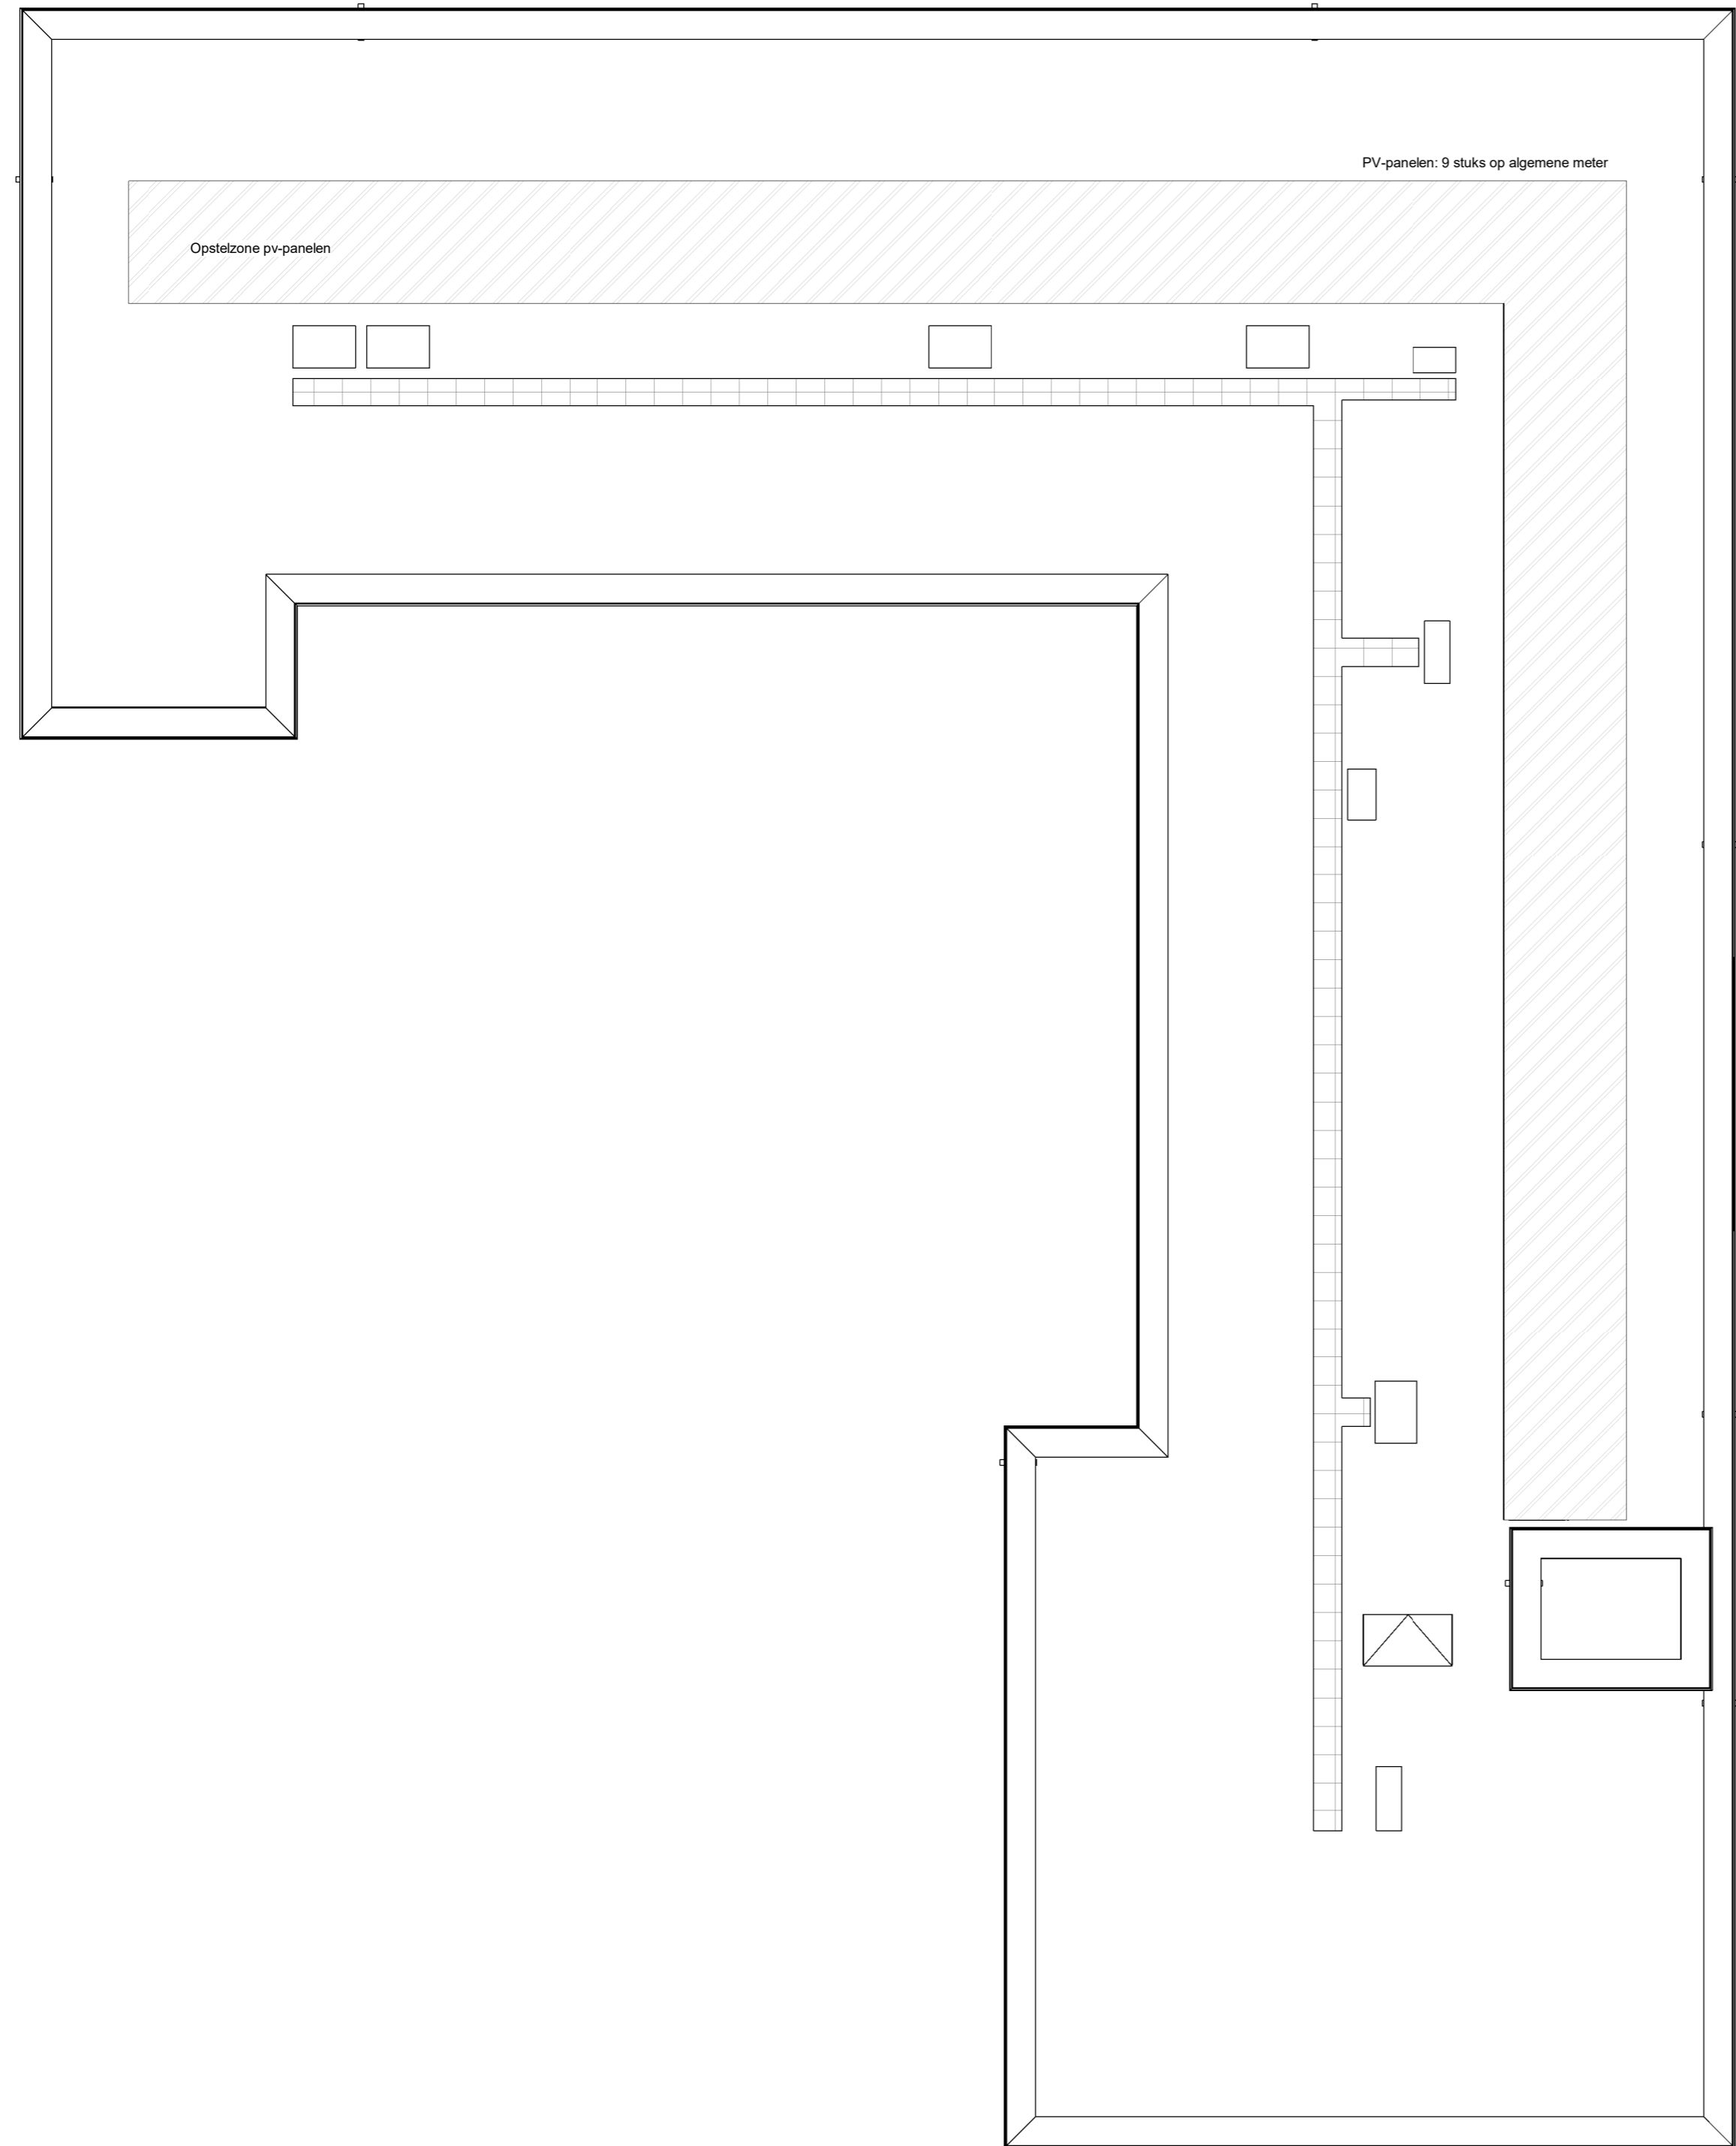

symbool	omschrijving
kk	koelkast
kt	kooktoestel
mk	meterkast
wa / wd	wasmachine / wasdroger
wp	warmtepomp
wv	verdeler vloerverwarming
RM	radiator
▼	rookmelder conform NEN 2555
▼	entree

- Genoemde maten zijn circa maten en in centimeters
- Kleine wijzigingen voorbehouden
- Aan de maatvoering kunnen geen rechten ontleend worden
- Sanitair en keukens zijn indicatief op tekening weergegeven, hier kunnen geen rechten aan ontleend worden



dakaanzicht





+12076

+9072

+6048

+3024

+0



draai/kiép raam




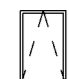
kiép raam



Westgevel





-  draal/kiiep raam
-  kiiep raam



Zuidgevel



+12076

+9072

+6048

+3024

+0



draai/kiép raam



kiép raam



Oostgevel